

ตารางแสดงวงเงินงบประมาณที่ได้รับจัดสรรและราคากลางในงานก่อสร้าง

๒. หน่วยงานเจ้าของโครงการ: กองช่าง องค์การบริหารส่วนตำบลคอนสวรรค์
๓. วงเงินงบประมาณ จ่ายขาดเงินสะสมประจำปีงบประมาณ พ.ศ. ๒๕๖๗ ที่ได้รับจัดสรร ๙๔๐,๐๐๐ บาท
๔. ลักษณะงาน(โดยสังเขป)
 - เปลี่ยนท่อเมนประปา PVC ขนาดเส้นผ่าศูนย์กลาง ๒ นิ้ว ชั้น ๘.๕ ยาว ๓,๗๐๐ เมตร เปลี่ยนท่อเมนประปา PVC ขนาดเส้นผ่าศูนย์กลาง ๓ นิ้ว ชั้น ๘.๕ ยาว ๒,๖๐๐ เมตร พร้อมป้ายประชาสัมพันธ์ถาวร จำนวน ๑ ป้าย ตามแบบแปลนและข้อกำหนดขององค์การบริหารส่วนตำบลคอนสวรรค์
๕. ราคากลางคำนวณ ณ วันที่ ๑๐ มกราคม ๒๕๖๗ เป็นเงิน ๙๔๐,๖๔๔.๘๘ บาท
๖. บัญชีประมาณการราคากลาง

๖.๑ แบบสรุปราคากลางงานก่อสร้าง ปร.๕ (ก)	จำนวน ๑ แผ่น
๖.๒ แบบแสดงรายการ ปริมาณงาน และราคา ปร.๔	จำนวน ๔ แผ่น
๖.๓ แบบรูปรายการละเอียด	จำนวน ๗ แผ่น
๖.๔ ร่างขอบเขตงาน	จำนวน ๒ แผ่น
๗. รายชื่อคณะกรรมการกำหนดราคากลาง

๗.๑ นายสุเมธ ชินพร	ประธานกรรมการ
๗.๒ นายอาคม ชูรัตน	กรรมการ
๗.๓ นายदनัย ทิพย์สมบัติ	กรรมการ

กลุ่มงาน/งาน ประเภทงานอาคาร


ปริมาณงานก่อสร้าง เปลี่ยนท่อเมนประปา PVC. ขนาด เส้นผ่าศูนย์กลาง 2 นิ้ว ชั้น 8.5 ยาว 3,700 เมตร

เปลี่ยนท่อเมนประปา PVC. ขนาด เส้นผ่าศูนย์กลาง 3 นิ้ว ชั้น 8.5 ยาว 2,600 เมตร


แบบเลขที่


แบบ ปร. 4 ที่แนบ มีจำนวน 4 หน้า

คำนวณราคากลาง เมื่อวันที่ ๑๐ เดือน มกราคม พ.ศ. 2567

หน่วย:บาท

ลำดับที่	รายการ	ค่างานต้นทุน	FACTOR F	ค่าก่อสร้าง	หมายเหตุ
1	ประเภทงานอาคาร	719,120.95	1.3080	940,644.88	
สรุป	รวมค่าก่อสร้างเป็นเงินทั้งสิ้น			940,644.88	
	คิดเป็นเงินงบประมาณรวม			940,644.88	
	(ตัวอักษร)				(- แก้วแสนสีหมื่นหกร้อยสี่สิบสี่บาทแปดสิบแปดสตางค์ -)

คณะกรรมการกำหนดราคากลาง

(ลงชื่อ).....ประธานกรรมการ

(นายสุเมธ ชินพร)

หัวหน้าสำนักงานปลัด

(ลงชื่อ).....กรรมการ

(นายอาคม ฐระนนท์)

ผู้อำนวยการกองช่าง

(ลงชื่อ).....กรรมการ

(นายदनัย ทิพย์สมบัติ)

นายช่างโยธาชำนาญงาน

(ลงชื่อ).....เห็นชอบ

(นายจารึก นันทราช)

ปลัดองค์การบริหารส่วนตำบลคอนสวรรค์

(ลงชื่อ).....อนุมัติ

(นายตรีชนนท์ แสนอุบล)

นายกองค์การบริหารส่วนตำบลคอนสวรรค์

แบบแสดงรายการ ปริมาณงาน และราคา

กลุ่มงาน/งาน ประเภทงานอาคาร

ชื่อโครงการ ปรับปรุงระบบท่อจ่ายน้ำประปาหมู่บ้าน บ้านโพธิ์ทอง หมู่ที่ 7 ตำบลคอนสวรรค์ อำเภอวานรนิวาส จังหวัดสกลนคร

ปริมาณงานก่อสร้าง เปลี่ยนท่อเมนประปา PVC. ขนาด เส้นผ่าศูนย์กลาง 2 นิ้ว ขึ้น 8.5 ยาว 3,700 เมตร

เปลี่ยนท่อเมนประปา PVC. ขนาด เส้นผ่าศูนย์กลาง 3 นิ้ว ขึ้น 8.5 ยาว 2,600 เมตร

สถานที่ก่อสร้าง บ้านโพธิ์ทอง หมู่ที่ 7 ตำบลคอนสวรรค์ อำเภอวานรนิวาส จังหวัดสกลนคร แบบเลขที่

เจ้าขอโครงการ/งานก่อสร้าง องค์การบริหารส่วนตำบลคอนสวรรค์ อำเภอวานรนิวาส จังหวัดสกลนคร

คำนวณราคาโดย นายदनัย ทิพย์สมบัติ

เมื่อวันที่ ๑๐ เดือน มกราคม พ.ศ. 2567

หน่วย : บาท

ลำดับที่	รายการ	จำนวน	หน่วย	ค่าวัสดุถึงของ		ค่าแรงงาน		รวมค่าวัสดุ และแรงงาน	หมายเหตุ
				ราคาต่อหน่วย	จำนวนเงิน	ราคาต่อหน่วย	จำนวนเงิน		
1	งานดินขุด - งานดินขุด (พร้อมถมดิน) - งานขุดรื้อท่อเมนประปาเดิม (บางส่วน)	567.00 1.00	ลบ.ม. L.S.	- -	- -	22.65 10,000.00	12,842.55 10,000.00	12,842.55 10,000.00	
2	งานโครงสร้างถนน ค.ส.ล. - งานทุบปรือถนน ค.ส.ล. เดิม (หนา 15 ซม.) พร้อมตัดถนน ค.ส.ล. - คอนกรีตผสมเสร็จรูปปากค้ 240 กก./ตร.ซม. - ทราดยาธาบ - ตะแกรงไ่ว้รเมซ 4.0 มม. ตาห่าง 10 x 30 ซม. - ท่อเหล็กเคลือบสังกะสีขนาด ศก. 4" ยาว 6 ม.	22.50 3.75 1.13 22.50 8.00	ตร.ม. ลบ.ม. ลบ.ม. ตร.ม. ฟ่อน	- 7,009.35 422.43 720.00 16,014.96	- - - -	97.00 327.00 104.00 5.00 200.00	2,182.50 1,226.25 539.95 832.50 17,614.96	2,182.50 8,235.60 539.95 832.50 17,614.96	
3	งานระบบประปา								
	3.1 งานเชื่อมท่อมีเตอร์ประปา - งานเชื่อมท่อมีเตอร์ประปาเข้าบ้านผู้เข้า	160.00	จุด	-	-	190.00	30,400.00	30,400.00	

แบบแสดงรายการ ปริมาณงาน และราคา

กลุ่มงาน/งาน ประเภทงานอาคาร

ชื่อโครงการ ปรับปรุงระบบท่อจ่ายน้ำประปาหมู่บ้าน บ้านโพธิ์ทอง หมู่ที่ 7 ตำบลคอนสวรรค์ อำเภอวานรนิวาส จังหวัดสกลนคร

ปริมาณงานก่อสร้าง เปลี่ยนท่อเมนประปา PVC. ขนาด เส้นผ่าศูนย์กลาง 2 นิ้ว ชั้น 8.5 ยาว 3,700 เมตร

เปลี่ยนท่อเมนประปา PVC. ขนาด เส้นผ่าศูนย์กลาง 3 นิ้ว ชั้น 8.5 ยาว 2,600 เมตร

สถานที่ก่อสร้าง บ้านโพธิ์ทอง หมู่ที่ 7 ตำบลคอนสวรรค์ อำเภอวานรนิวาส จังหวัดสกลนคร แบบเลขที่

เจ้าของโครงการ/งานก่อสร้าง องค์การบริหารส่วนตำบลคอนสวรรค์ อำเภอวานรนิวาส จังหวัดสกลนคร

คำนวณราคาโดย นายต๋มย ทิพย์สมบัติ

เมื่อวันที่ ๑๐ เดือน มกราคม พ.ศ. 2567

หน่วย : บาท

ลำดับที่	รายการ	จำนวน	หน่วย	ค่าวัสดุของ		ค่าแรงงาน		รวมค่าวัสดุ และแรงงาน	หมายเหตุ
				ราคาต่อหน่วย	จำนวนเงิน	ราคาต่อหน่วย	จำนวนเงิน		
3.2	งานท่อ PVC ขนาด 2" ชั้น 8.5								
	- ท่อประปา PVC ขนาด 2" ชั้น 8.5 ปลายเรียบ	925.00	ท่อน	174.00	160,950.00	40.00	37,000.00	197,950.00	
	- ข้อต่อตรง PVC ขนาด 2"	829.00	อัน	21.96	18,204.84	6.59	5,461.45	23,666.29	
	- ข้อต่อ 90 องศา PVC ขนาด 2"	15.00	อัน	34.11	511.65	10.23	153.50	665.15	
	- ข้อต่อสามทาง PVC ขนาด 2" ลด 1/2"	78.00	อัน	65.00	5,070.00	19.50	1,521.00	6,591.00	
	- ข้อต่อฝาครอบ PVC ขนาด 2"	3.00	อัน	25.00	75.00	7.50	22.50	97.50	
3.3	งานท่อ PVC ขนาด 3" ชั้น 8.5								
	- ท่อประปา PVC ขนาด 3" ชั้น 8.5 ปลายเรียบ	650.00	ท่อน	396.00	257,400.00	75.00	48,750.00	306,150.00	
	- ข้อต่อตรง PVC ขนาด 3"	498.00	อัน	62.15	30,950.70	18.65	9,285.21	40,235.91	
	- ข้อต่อตรง PVC ขนาด 3" ลด 2"	4.00	อัน	98.00	392.00	29.40	117.60	509.60	
	- ข้อต่อ 90 องศา PVC ขนาด 3"	32.00	อัน	97.20	3,110.40	29.16	933.12	4,043.52	
	- ข้อต่อสามทาง PVC ขนาด 3"	5.00	อัน	194.86	974.30	58.46	292.29	1,266.59	
	- ข้อต่อสามทาง PVC ขนาด 3" ลด 1/2"	72.00	อัน	125.00	9,000.00	37.50	2,700.00	11,700.00	
	- ข้อต่อสามทาง PVC ขนาด 3" ลด 2"	26.00	อัน	165.00	4,290.00	49.50	1,287.00	5,577.00	

แบบแสดงรายการ ปริมาณงาน และราคา

กลุ่มงาน/งาน ประเภทงานอาคาร

ชื่อโครงการ ปรับปรุงระบบท่อจ่ายน้ำประปาหมู่บ้าน บ้านโพธิ์ทอง หมู่ที่ 7 ตำบลคอนสวรรค์ อำเภอวานรนิวาส จังหวัดสกลนคร

ปริมาณงานก่อสร้าง เปลี่ยนท่อเมนประปา PVC. ขนาด เส้นผ่าศูนย์กลาง 2 นิ้ว ชั้น 8.5 ยาว 3,700 เมตร

เปลี่ยนท่อเมนประปา PVC. ขนาด เส้นผ่าศูนย์กลาง 3 นิ้ว ชั้น 8.5 ยาว 2,600 เมตร

สถานที่ก่อสร้าง บ้านโพธิ์ทอง หมู่ที่ 7 ตำบลคอนสวรรค์ อำเภอวานรนิวาส จังหวัดสกลนคร

แบบเลขที่

เจ้าขอโครงการ/งานก่อสร้าง องค์การบริหารส่วนตำบลคอนสวรรค์ อำเภอวานรนิวาส จังหวัดสกลนคร

คำนวณราคาโดย นายต๋นยั ทิพย์สมบัติ

เมื่อวันที่ ๑๐ เดือน มกราคม พ.ศ. 2567

หน่วย : บาท

ลำดับที่	รายการ	จำนวน	หน่วย	ค่าวัสดุสิ่งของ		ค่าแรงงาน		รวมค่าวัสดุ และแรงงาน	หมายเหตุ
				ราคาต่อหน่วย	จำนวนเงิน	ราคาต่อหน่วย	จำนวนเงิน		
	- ข้อต่อผาครอบ PVC ขนาด 3"	2.00	อัน	35.00	70.00	10.50	21.00	91.00	
	- ประตุน้ำบอลวาล์ว ขนาด 3"	6.00	อัน	539.00	3,234.00	161.70	970.20	4,204.20	
	3.4 งานท่อ PVC ขนาด 4" ชั้น 8.5								
	- ท่อประปา PVC ขนาด 4" ชั้น 8.5 ปลายเรียบ	1.00	ท่อน	710.00	710.00	120.00	120.00	830.00	
	- ข้อต่อตรง PVC ขนาด 4" ลด 3"	4.00	อัน	129.00	516.00	38.70	154.80	670.80	
	- ข้อต่อสามทาง PVC ขนาด 4"	3.00	อัน	380.37	1,141.11	114.11	342.33	1,483.44	
	- ข้อต่อ 90 องศา PVC ขนาด 4"	5.00	ท่อน	93.46	467.30	28.04	140.19	607.49	
	- น้ำยาประสานท่อ ขนาด 500 กรัม	30.00	กป.	280.00	8,400.00		-	8,400.00	
	3.5 งานเชื่อมระบบท่อถึงเหล็กเก็บน้ำ								
	- ข้อต่อเหล็ก ขนาด 1/2"	2.00	อัน	37.00	74.00	11.10	22.20	96.20	
	- สามทางเหล็ก ขนาด 1/2"	2.00	อัน	50.00	100.00	15.00	30.00	130.00	
	- น๊ิปเปิ้ลเหล็ก ขนาด 1/2"	2.00	อัน	19.00	38.00	5.70	11.40	49.40	

แบบแสดงรายการ ปริมาณงาน และราคา

กลุ่มงาน/งาน ประเภทงานอาคาร

ชื่อโครงการ ปรับปรุงระบบท่อจ่ายน้ำประปาหมู่บ้าน บ้านโพธิ์ทอง หมู่ที่ 7 ตำบลคอนสวรรค์ อำเภอวานรนิวาส จังหวัดสกลนคร

ปริมาณงานก่อสร้าง เปลี่ยนท่อเมนประปา PVC. ขนาด เส้นผ่าศูนย์กลาง 2 นิ้ว ชั้น 8.5 ยาว 3,700 เมตร

เปลี่ยนท่อเมนประปา PVC. ขนาด เส้นผ่าศูนย์กลาง 3 นิ้ว ชั้น 8.5 ยาว 2,600 เมตร

สถานที่ก่อสร้าง บ้านโพธิ์ทอง หมู่ที่ 7 ตำบลคอนสวรรค์ อำเภอวานรนิวาส จังหวัดสกลนคร

แบบเลขที่

เจ้าขอโครงการ/งานก่อสร้าง องค์การบริหารส่วนตำบลคอนสวรรค์ อำเภอวานรนิวาส จังหวัดสกลนคร

คำนวณราคาโดย นายदनัย ทิพย์สมบัติ

เมื่อวันที่ ๑๐ เดือน มกราคม พ.ศ. 2567

หน่วย : บาท

ลำดับที่	รายการ	จำนวน	หน่วย	ค่าวัสดุของ		ค่าแรงงาน		รวมค่าวัสดุ และแรงงาน	หมายเหตุ
				ราคาต่อหน่วย	จำนวนเงิน	ราคาต่อหน่วย	จำนวนเงิน		
4	งานระบบไฟฟ้า								
	- งานติดตั้งมิเตอร์ไฟฟ้า 30 A	1.00	L.S.			5,000.00	5,000.00	5,000.00	
	- สวิตช์แรงดัน (honeywell)	1.00	ชุด	3,500.00	3,500.00			3,500.00	
	- ฟิวส์เคลมบี เบอร์ 25	2.00	ตัว	135.00	270.00			270.00	
	- ลูกกรอก ขนาด 3 นิ้ว	2.00	ชิ้น	230.00	460.00			460.00	
	- แร็ค 1 ช่องพร้อมลูกถ้วย	2.00	ชุด	100.00	200.00			200.00	
	- สายไฟ THW-A 1x25	40.00	ม.	15.90	636.00			636.00	
	- สายไฟ THW-C 1x1.5	5.00	ม.	13.00	65.00			65.00	
	- ท่อร้อยสายไฟ ขนาด 1/2" สีเหลือง	52.00	ทอน	15.90	826.80			826.80	
	- ปรับปรุงระบบไฟฟ้า AC กับ DC เชื่อมระหว่างแผงโซลาร์เซลล์	1.00	L.S.			8,000.00	8,000.00	8,000.00	
5	งานป้ายประชาสัมพันธ์โครงการ								
	- งานป้ายโครงการ	1.00	ป้าย	2,500.00	2,500.00			2,500.00	
	รวมค่าก่อสร้างเป็นเงินทั้งสิ้น							719,120.95	



องค์การบริหารส่วนตำบลคอนสวรรค์ ๘

โครงการปรับปรุงระบบท่อจ่ายน้ำประปาหมู่บ้าน บ้านโพธิ์ทอง หมู่ที่ 7

ตำบลคอนสวรรค์ อำเภอวานรนิวาส จังหวัดสกลนคร




โครงการบริการส่วนตำบลคอนสวรรค์
โครงการปรับปรุงระบบท่อระบายน้ำที่บ้านบ้าน บ้านโพธิ์ทอง หมู่ที่ 7
ตำบลคอนสวรรค์ อำเภอวานรนิวาส จังหวัดสกลนคร

ที่ตั้งโครงการฯ



แผนที่ประเทศไทย

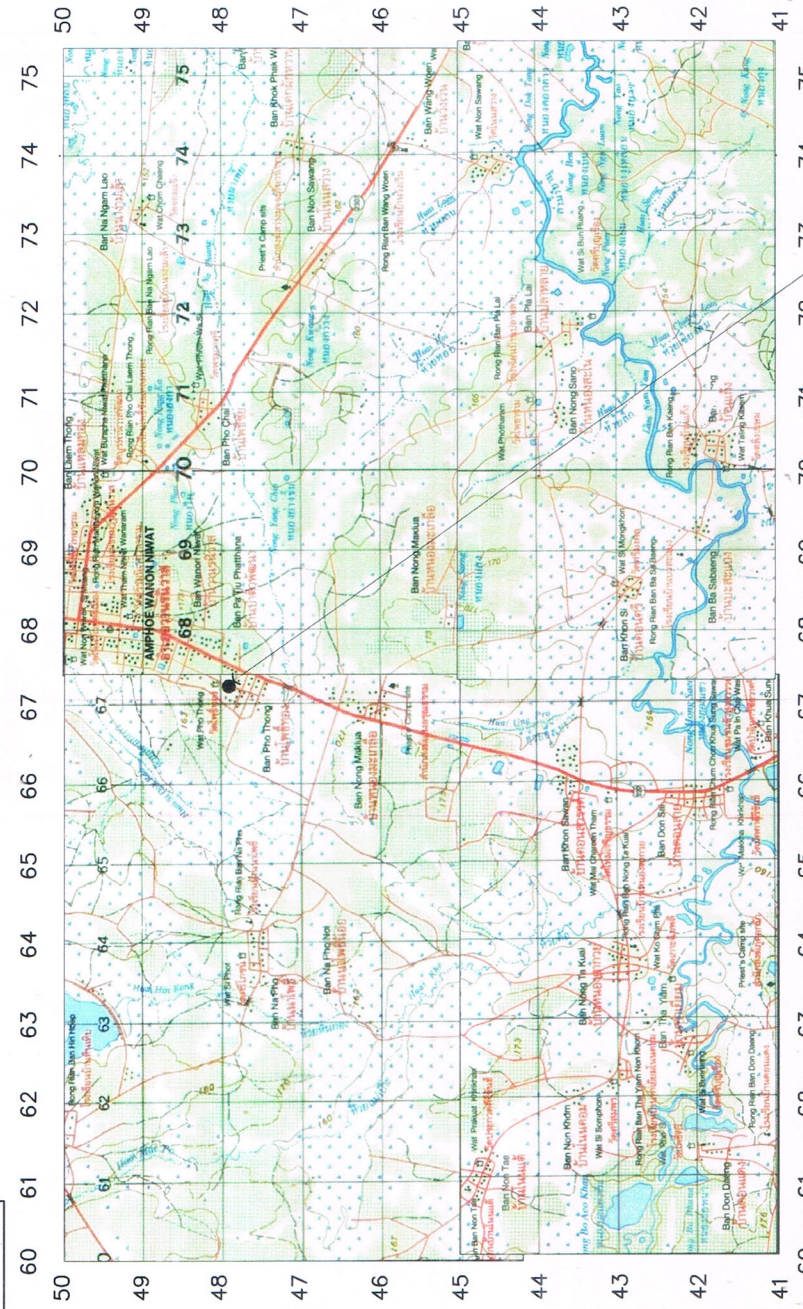

จุดที่ตั้งโครงการ

แผนที่แสดงที่ตั้งโครงการ

แนบท้ายที่ ๑

รูป 17.615550
แนว 103.744063

- ทางของแผ่นดิน (กรมทางหลวง)
- ทางโครงการฯ (โครงการก่อสร้าง กรมการขนส่งทางบก)
- แม่น้ำ, ลำคลอง
- หนองน้ำ, ทุ่ง
- หมู่บ้าน
- ข. ทุ่งท่า, ไร่เจ้เงิน
- ข. ไร่เจ้เงิน, ไร่บ่อ

ตารางบัญชีราคาแบบพื้นที่	
5644 I	5744 IV 5744 I
5644 II	5744 III 5744 II
5643 I	5743 IV 5743 I

โครงการ
ปรับปรุงระบบท่อระบายน้ำประปาหมู่บ้าน บ้านโพธิ์ทอง หมู่ที่ 7 ตำบลคอนสวรรค์ อำเภอวานรนิวาส จังหวัดสกลนคร







แบบเลขที่
วัน/เดือน/ปี

เหนือ



องค์การบริหารส่วนตำบลคอนสวรรค์
โครงการปรับปรุงระบบท่อระบายน้ำประปาหมู่บ้าน บ้านโพธิ์ทอง หมู่ที่ 7
ตำบลคอนสวรรค์ อำเภอวานรนิวาส จังหวัดสกลนคร

สถานที่ก่อสร้าง



จุดตั้งโครงการ

N 17.615550

E 103.744063



โครงการ

ปรับปรุงระบบท่อระบายน้ำประปาหมู่บ้าน บ้านโพธิ์ทอง หมู่ที่ 7 ตำบลคอนสวรรค์ อำเภอวานรนิวาส จังหวัดสกลนคร

สำรวจ

๑-2๒๓'s
(นายคณัย พิทยวัฒน์)
นายช่างโยธาชำนาญงาน

ออกแบบ

เขียนแบบ

๑-2๒๓'s
(นายคณัย พิทยวัฒน์)
นายช่างโยธาชำนาญงาน

ตรวจออกแบบ

๑-๒๒๓
(นายอาคม อูระนนท์)
ผู้ควบคุมอาคารของช่าง

เห็นชอบ

๑-๒๒๓
(นายฉวีกร นันทราช)
ผู้อำนวยการส่วนควบคุมอาคาร

อนุมัติ

(นายศรียงนภ์ แสนญาติ)
นายกองค์การบริหารส่วนตำบลคอนสวรรค์

แบบเลขที่

วัน/เดือน/ปี

แผ่นที่



โครงการ
ปรับปรุงระบบท่อจ่ายน้ำประปาหมู่บ้าน บ้านโพธิ์ทอง หมู่ที่ 7 ตำบลคอนสวรรค์ อำเภอวานรนิวาส จังหวัดสกลนคร

สำเนา
0.20ms
(นายตันยี่ ทิพย์มณีดี)
นายช่างโยธาชำนาญงาน

ออกแบบ

เขียนแบบ
0.20ms
(นายตันยี่ ทิพย์มณีดี)
นายช่างโยธาชำนาญงาน


ตรวจสอบ
OK
(นายอุดม อูจะนนท์)
ผู้อำนวยการกองช่าง

เห็นชอบ
Buckle
(นายจารึก นันทราช)
นักวิชาการส่วนงานก่อสร้าง

อนุมัติ
(นายตรีชนนท์ แสงอุบล)
นายช่างโยธาชำนาญงาน

แบบเลขที่

วันที่
3/6

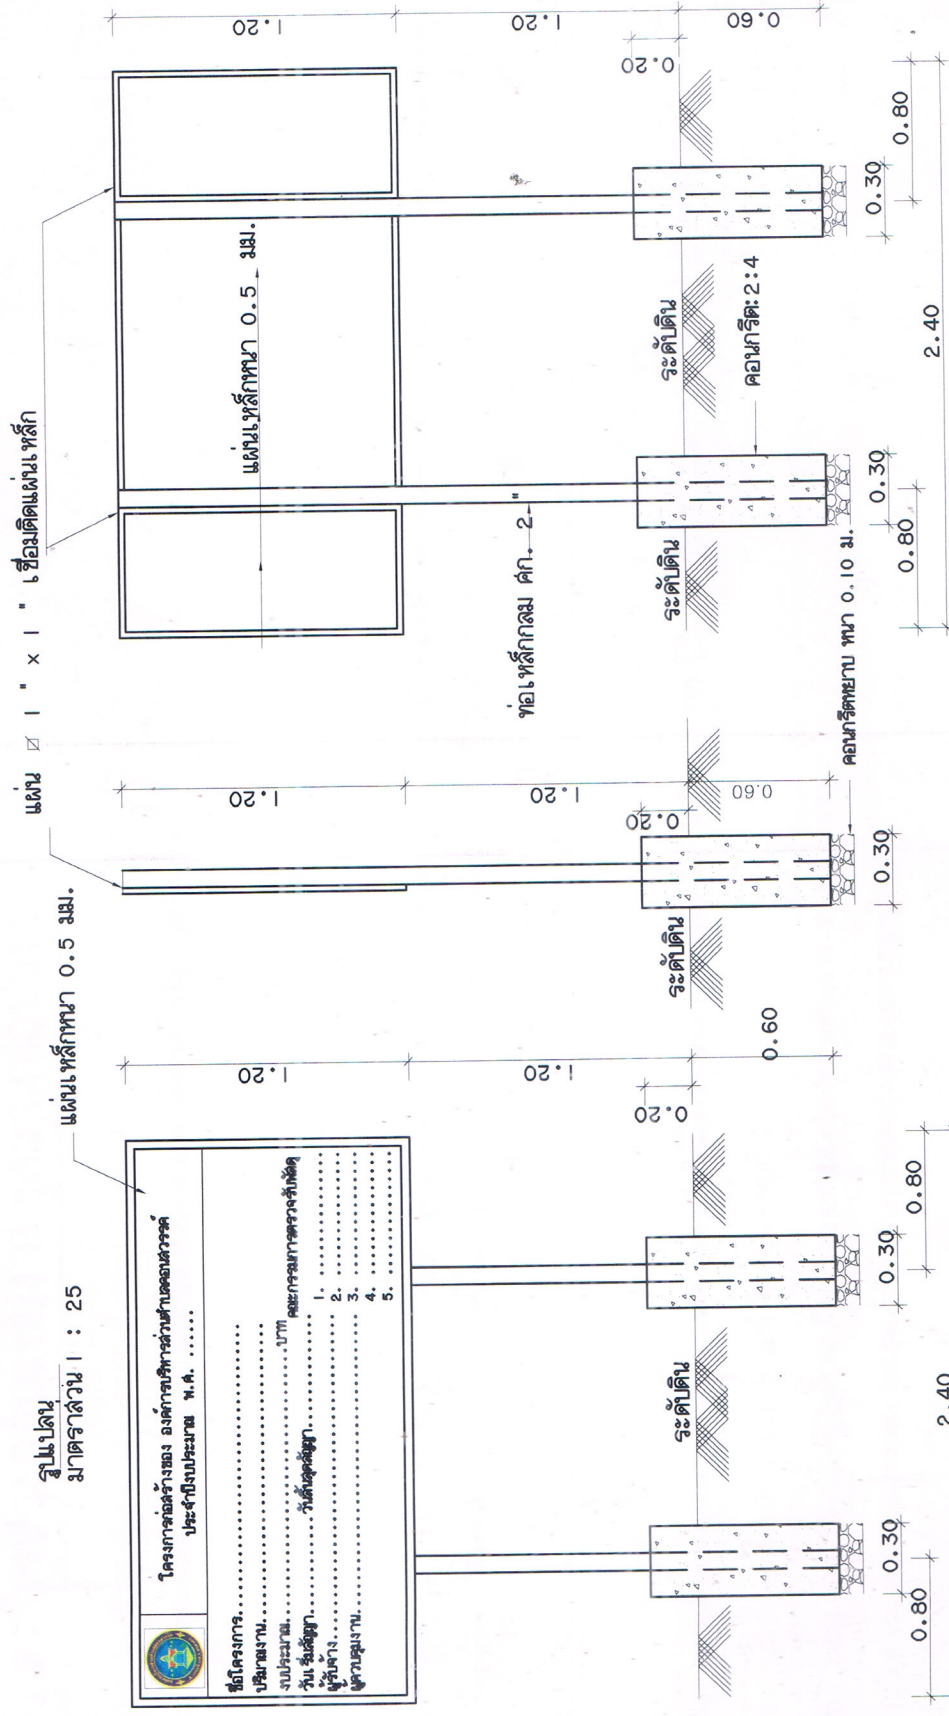

แผ่นเหล็กหนา 0.5 มม. เชื่อมติดแผ่นเหล็ก

รูปแบบ
มาตรฐาน 1 : 25

โครงการก่อสร้างของ องค์การบริหารส่วนตำบลคอนสวรรค์ ประจำปีงบประมาณ พ.ศ.	
ชื่อโครงการ.....	คณะกรรมการตรวจสอบ
ปีงบประมาณ.....
งบประมาณ.....บาท
วันที่เริ่มศึกษา.....	1.
ผู้รับจ้าง.....	2.
ผู้ควบคุมงาน.....	3.
	4.
	5.

รูปด้านหลัง
มาตรฐาน 1 : 25

รูปด้านข้าง
มาตรฐาน 1 : 25


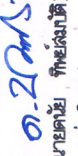
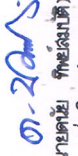
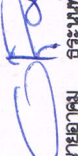
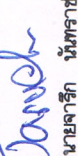
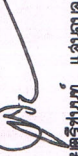
รูปด้านบน
มาตรฐาน 1 : 25

แบบป้ายประชิดพื้นที่โครงการ

รายการประกอบแบบ
1. เล้า พื้นป้ายทาสีเขียวทง 2 ด้าน ใช้สีน้ำมัน ก่อนทาสีจริงให้ทาสีกันสนิมก่อน 2 ครั้ง
2. เล้น, ตราสีสัญลักษณ์และตัวหนังสือสีขาว
3. เล้น, ตราสีสัญลักษณ์ตัวหนังสือกำหนดความเหมาะสม ข้อความตามแบบที่กำหนดข้างบน
4. แผ่นเหล็กขนาด กว้าง 1.20 เมตร ยาว 2.40 เมตร
5. จุดก่อสร้างป้ายกำหนดตามความเหมาะสม ให้สามารถมองเห็นได้ชัด

รายการประกอบแบบงานชุดวางท่อประปา

1. การก่อสร้างตามสัญญาต้องเป็นไปตามรูปแบบและรายละเอียดต่อท้ายสัญญาทุกประการ
2. ผู้รับจ้างรับรองว่า ได้ตรวจสอบดูรูปแบบและรายละเอียดแล้วและเข้าใจความหมายโดยสมบูรณ์ทุกประการ
3. ในขณะที่ผู้รับจ้างทำการก่อสร้าง ถ้าปรากฏว่า แบบรูปหรือรายละเอียดไม่ชัดเจนหรือขัดแย้งกันหรือ ปรากฏการแล้วจึงได้ลงนามในสัญญาของคณะกรรมการตรวจการจ้างโดยคณะกรรมการฯ จะถือความถูกต้องเป็นหลักหรือ ปรากฏเป็นกรณีในกรณีนี้
4. สิ่งใดที่ไม่ได้ระบุไว้ในแบบรูปหรือรายละเอียด แต่จำเป็นเพื่อให้งานเสร็จสมบูรณ์และถูกต้องตามหลักวิชาช่างแล้ว ผู้รับจ้างต้องทำงานรับผิดชอบไม่คิดค่าจ้างเพิ่มเติม
5. ผู้รับจ้างต้องจัดทำเครื่องหมายความละเอียดหรือรายละเอียดต่าง ๆ ที่จะเกิดแก่ภัยความพินาศและบุคคลที่สัญญาไม่เอาในบริเวณก่อสร้างจนกว่าจะเสร็จหากเกิดอุบัติเหตุอันตรายหรือความเสียหายเนื่องจากการดำเนินงานนี้ ผู้รับจ้างจะต้องรับผิดชอบและค่าใช้จ่ายเสียหายเองทั้งสิ้น
6. ผู้รับจ้างต้องติดป้ายประกาศเขตงานก่อสร้างสัญญาแม่ไฟให้ชัดเจนทั้งในเวลากลางวันและเวลากลางคืน การแผ่ดูแลสถานที่ทำงานทุกสิ่งทุกอย่าง โดยผู้รับจ้างมีหน้าที่จัดจ้างและจ่ายค่าจ้างเองทั้งสิ้น
7. ในขณะที่ก่อสร้าง ถ้ามีอุปสรรคที่ขัดขวางหรือเกิดความเสียหายกับท่อประปา สายเคเบิ้ลโทรศัพท์ และอื่นๆ ได้คืน ผู้รับจ้างจะต้องเป็นผู้รับผิดชอบและออกค่าใช้จ่ายเองทั้งสิ้น
8. การเดินท่อประปาผ่านถนน เช่น ถนนลาดยาง ถนนคอนกรีตเสริมเหล็ก ถนนลูกรัง ถนนหินคลุก ฯลฯ ผู้รับจ้างจะต้องดำเนินการซ่อมแซม ให้อยู่ในสภาพเดิมโดยเร็ว
9. ผู้รับจ้างจะต้องประสานระบายน้ำท่อเอเมนของหมู่บ้าน
10. ก่อนลงมือปฏิบัติงานให้ผู้รับจ้างติดตั้งป้ายประชาสัมพันธ์โครงการชั่วคราว จำนวน 1 แห่ง
11. หากแบบแปลนและรายละเอียดขัดแย้งให้อยู่ในดุลยพินิจของผู้ควบคุมงานและผู้จ้าง

ลสำรวจ  (นายคณัย ทิพย์สมบัติ) นายช่างโยธาชำนาญงาน	ออกแบบ
เขียนแบบ  (นายคณัย ทิพย์สมบัติ) นายช่างโยธาชำนาญงาน	ตรวจสอบ  (นายอาคม อุดระนนท์) ศึกษานิเทศก์
เห็นชอบ  (นายจารึก นันทราช) ปลัดองค์การบริหารส่วนตำบลคอนสวรรค์	อนุมัติ  (นายตรีชนนท์ แสนอุดม) นายกองค์การบริหารส่วนตำบลคอนสวรรค์
แบบเลขที่	วัน/เดือน/ปี 4/6






















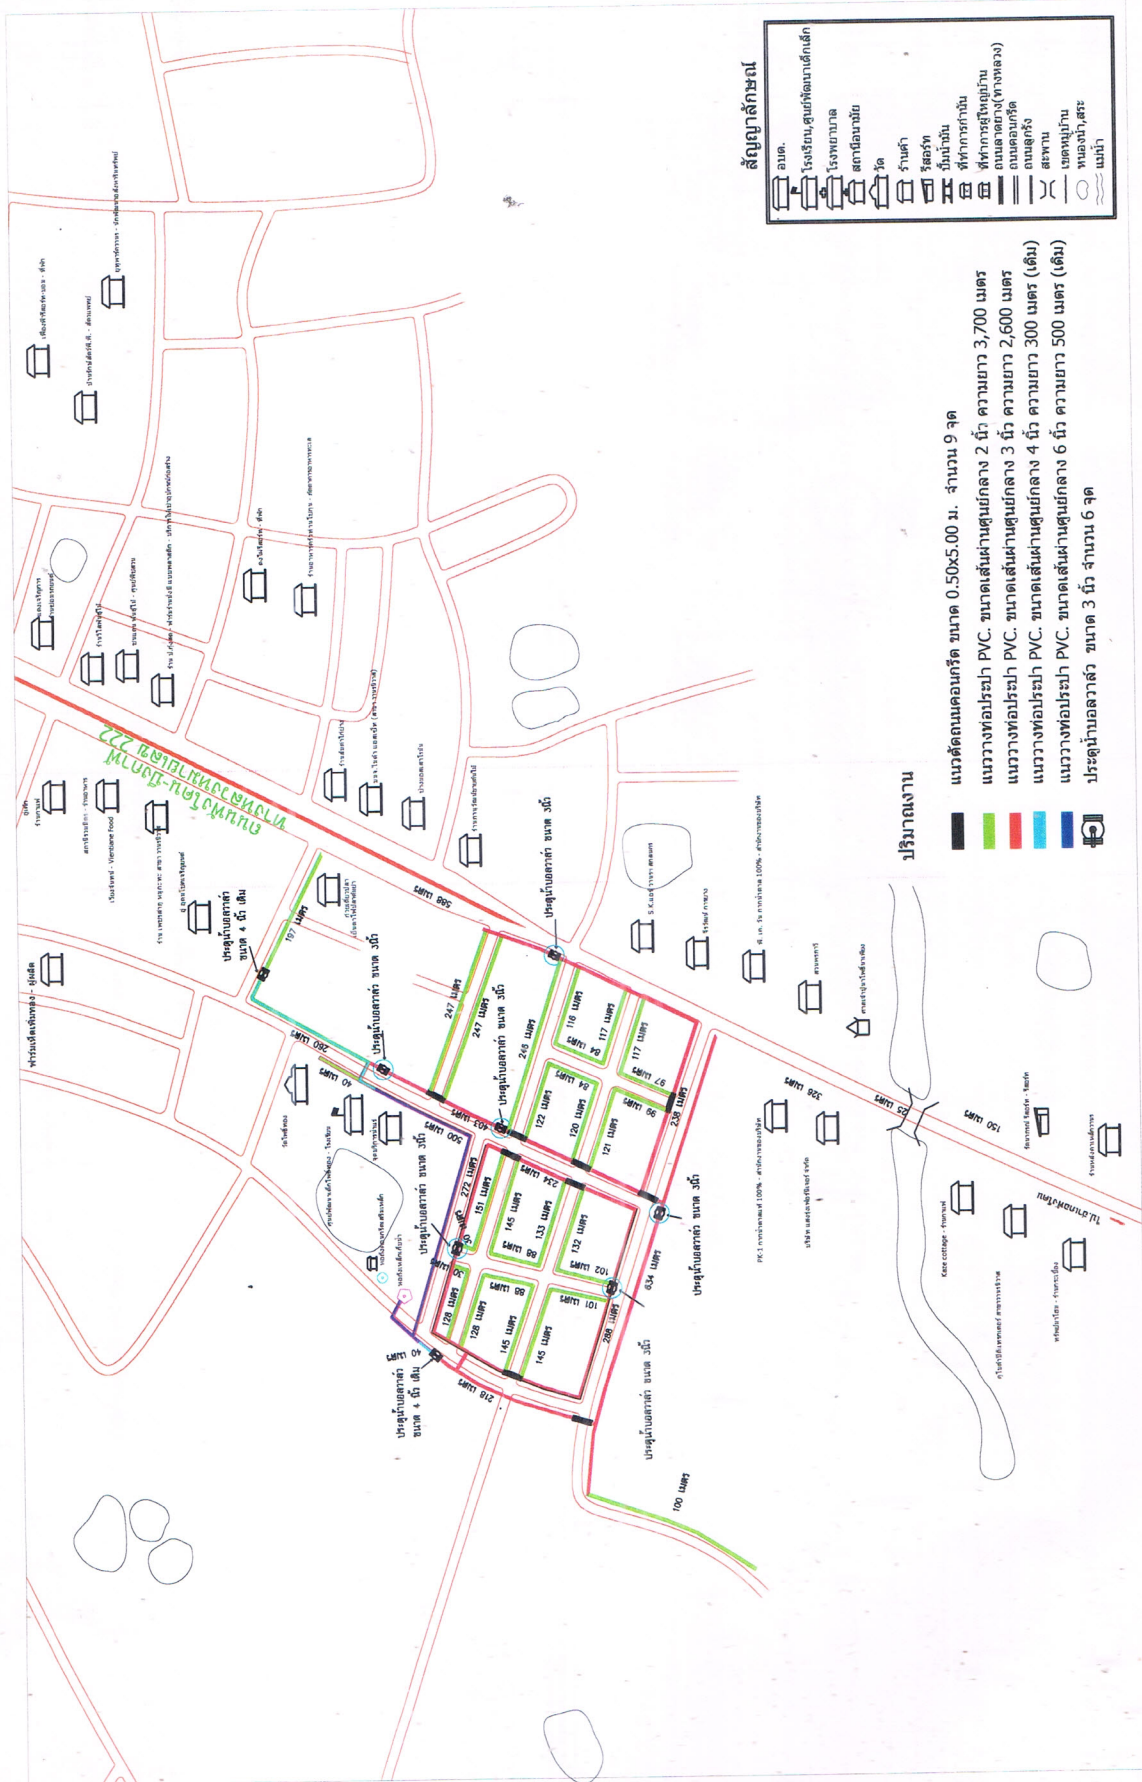















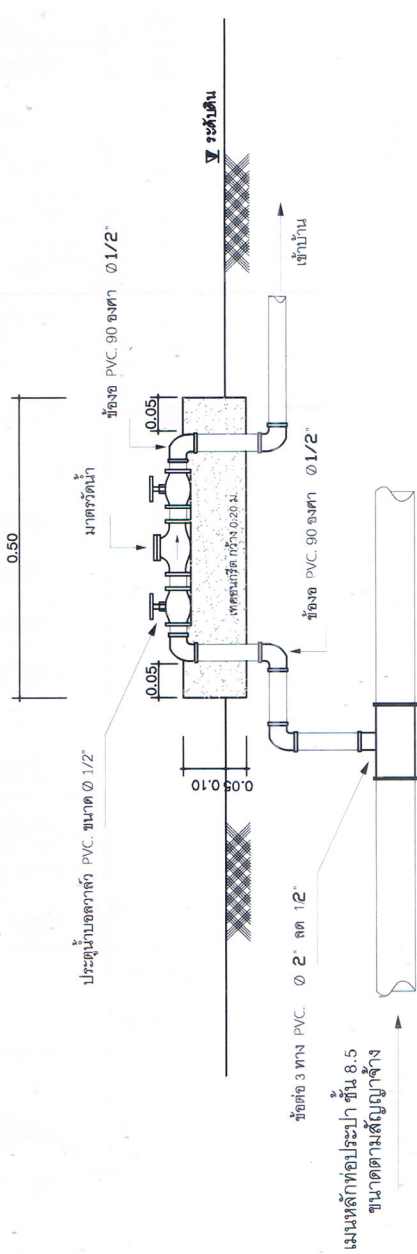

การติดตั้งมาตรวัดน้ำกับท่อประปา

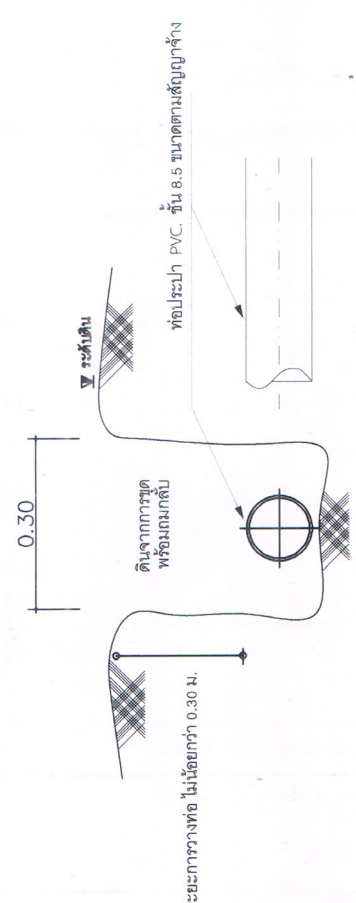

แบบการวางท่อ

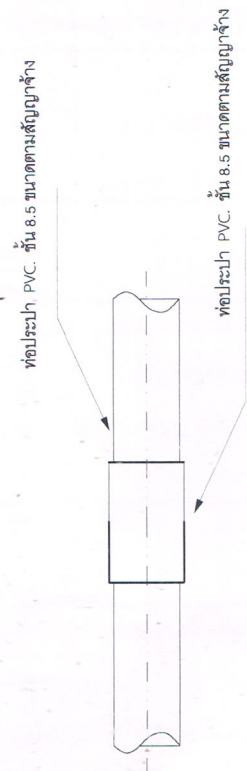

แบบการต่อท่อ

ร่างขอบเขตของงานหรือรายละเอียดคุณลักษณะเฉพาะของพัสดุที่จะซื้อหรือจ้าง
ตามระเบียบกระทรวงการคลังว่าด้วยการจัดซื้อจัดจ้างและบริหารพัสดุภาครัฐ พ.ศ. ๒๕๖๐ ข้อ ๒๑
โครงการปรับปรุงระบบท่อจ่ายน้ำประปาหมู่บ้าน บ้านโพธิ์ทอง หมู่ที่ ๗
ตำบลคอนสวรรค์ อำเภอมัญจาคีรี จังหวัดขอนแก่น

๑. ความเป็นมาของโครงการ

ตามมติการประชุมสภาองค์การบริหารส่วนตำบลคอนสวรรค์ สมัยสามัญ สมัยที่ ๔ ครั้งที่ ๑ วันที่ ๑๓ ธันวาคม ๒๕๖๖ ณ ที่ทำการองค์การบริหารส่วนตำบลคอนสวรรค์ ได้มีมติอนุมัติใช้จ่ายเงินสะสมโครงการปรับปรุงระบบท่อจ่ายน้ำประปาหมู่บ้าน บ้านโพธิ์ทอง หมู่ที่ ๗ ตำบลคอนสวรรค์ อำเภอมัญจาคีรี จังหวัดขอนแก่น งบประมาณ ๙๔๐,๐๐๐ บาท (เก้าแสนสี่หมื่นบาทถ้วน) ใช้จ่ายจากเงินสะสม

๒. วัตถุประสงค์ของโครงการ

- ๒.๑ เพื่อให้ประชาชน มีแหล่งน้ำสะอาดสำหรับอุปโภคและบริโภคทุกครัวเรือน
- ๒.๒ เพื่อให้ประชาชนได้ใช้น้ำประปาอย่างทั่วถึง
- ๒.๓ เพื่อให้ประชาชนในพื้นที่มีน้ำอุปโภคที่มีคุณภาพเพื่อคุณภาพชีวิตที่ดี

๓. เป้าหมาย

ปรับปรุงระบบท่อจ่ายน้ำประปาหมู่บ้าน บ้านโพธิ์ทอง หมู่ที่ ๗ ตำบลคอนสวรรค์ อำเภอมัญจาคีรี จังหวัดขอนแก่น ปริมาณงาน เปลี่ยนท่อเมนประปา PVC. ขนาดเส้นผ่านศูนย์กลาง ๒ นิ้ว ชั้น ๘.๕ ยาว ๓,๗๐๐ เมตร เปลี่ยนท่อเมนประปา PVC. ขนาดเส้นผ่านศูนย์กลาง ๓ นิ้ว ชั้น ๘.๕ ยาว ๒,๖๐๐ เมตร พร้อมป้ายประชาสัมพันธ์ถาวร จำนวน ๑ ป้าย ตามแบบและข้อกำหนดขององค์การบริหารส่วนตำบลคอนสวรรค์ งบประมาณ ๙๔๐,๐๐๐ บาท (เก้าแสนสี่หมื่นบาทถ้วน)

๔. คุณสมบัติผู้เสนอราคา

๑. มีความสามารถตามกฎหมาย
๒. ไม่เป็นบุคคลล้มละลาย
๓. ไม่อยู่ระหว่างเลิกกิจการ
๔. ไม่เป็นบุคคลซึ่งอยู่ระหว่างถูกระงับการยื่นข้อเสนอ หรือทำสัญญากับหน่วยงานของรัฐไว้ชั่วคราว เนื่องจากเป็นผู้ที่ไม่ผ่านเกณฑ์การประเมินผลการปฏิบัติงานของผู้ประกอบการตามระเบียบที่รัฐมนตรีว่าการกระทรวงการคลังกำหนด ตามที่ประกาศเผยแพร่ในระบบเครือข่ายสารสนเทศของกรมบัญชีกลาง
๕. ไม่เป็นบุคคลซึ่งถูกระงับชื่อไว้ในบัญชีรายชื่อผู้ทำงาน และได้แจ้งเวียนชื่อให้เป็นผู้ทำงานของหน่วยงานของรัฐในระบบเครือข่ายสารสนเทศของกรมบัญชีกลาง ซึ่งรวมถึงนิติบุคคลที่ผู้ทำงานเป็นหุ้นส่วนผู้จัดการ กรรมการผู้จัดการ ผู้บริหาร ผู้มีอำนาจในการดำเนินงานในกิจการของนิติบุคคลนั้นด้วย
๖. มีคุณสมบัติและไม่มีลักษณะต้องห้ามตามที่คณะกรรมการนโยบายการจัดซื้อจัดจ้าง และการบริหารพัสดุภาครัฐกำหนดในราชกิจจานุเบกษา
๗. เป็นนิติบุคคลผู้มีอาชีพรับจ้างงานที่ประกวดราคาอิเล็กทรอนิกส์ดังกล่าว
๘. ไม่เป็นผู้มีผลประโยชน์ร่วมกันกับผู้ยื่นข้อเสนอรายอื่นที่เข้ายื่นข้อเสนอให้แก่องค์การบริหารส่วนตำบลคอนสวรรค์ ณ วันประกาศประกวดราคาอิเล็กทรอนิกส์ หรือไม่เป็นผู้กระทำการอันเป็นการขัดขวางการแข่งขันอย่างเป็นธรรมในการประกวดราคาอิเล็กทรอนิกส์ครั้งนี้
๙. ไม่เป็นผู้ได้รับเอกสิทธิ์หรือความคุ้มกัน ซึ่งอาจปฏิเสธไม่ยอมขึ้นศาลไทย เว้นแต่รัฐบาลของผู้ยื่นข้อเสนอได้มีคำสั่งให้สละเอกสิทธิ์ และความคุ้มกันเช่นนั้น

๕. ระยะเวลาดำเนินการและส่งมอบงาน

- ระยะเวลาส่งมอบงานภายใน ๖๐ วัน นับถัดจากวันลงนามรับสัญญาจ้าง

๖. สถานที่ดำเนินการ

บ้านโพธิ์ทอง หมู่ที่ ๗ ตำบลคอนสวรรค์ อำเภอมัญจาคีรี จังหวัดขอนแก่น

๗. วงเงินในการจัดหา

- ใช้จ่ายเงินสะสม โครงการปรับปรุงระบบท่อจ่ายน้ำประปาหมู่บ้าน บ้านโพธิ์ทอง หมู่ที่ ๗ ตำบลคอนสวรรค์ อำเภอมัญจาคีรี จังหวัดขอนแก่น งบประมาณ ๙๕๐,๐๐๐ บาท (เก้าแสนสี่หมื่นบาทถ้วน) ราคากลางงานก่อสร้าง ๙๕๐,๖๔๔.๘๘ บาท (เก้าแสนสี่หมื่นหกร้อยสี่สิบบาทแปดสิบบแปดสตางค์)

๘. สถานที่ติดต่อเพื่อขอรับทราบข้อมูลเพิ่มเติม

- กองช่าง องค์การบริหารส่วนตำบลคอนสวรรค์ โทร ๐๔๒-๙๗๓๕๖๕

ลงชื่อ..........ประธานกรรมการ

(นายสุเมธ ชินพร)

หัวหน้าสำนักงานปลัด

ลงชื่อ..........กรรมการ

(นายอาคม จุระนนท์)

ผู้อำนวยการกองช่าง

ลงชื่อ..........กรรมการ

(นายดนัย ทิพย์สมบัติ)

นายช่างโยธาชำนาญงาน